PÔDORYS
M 1:200

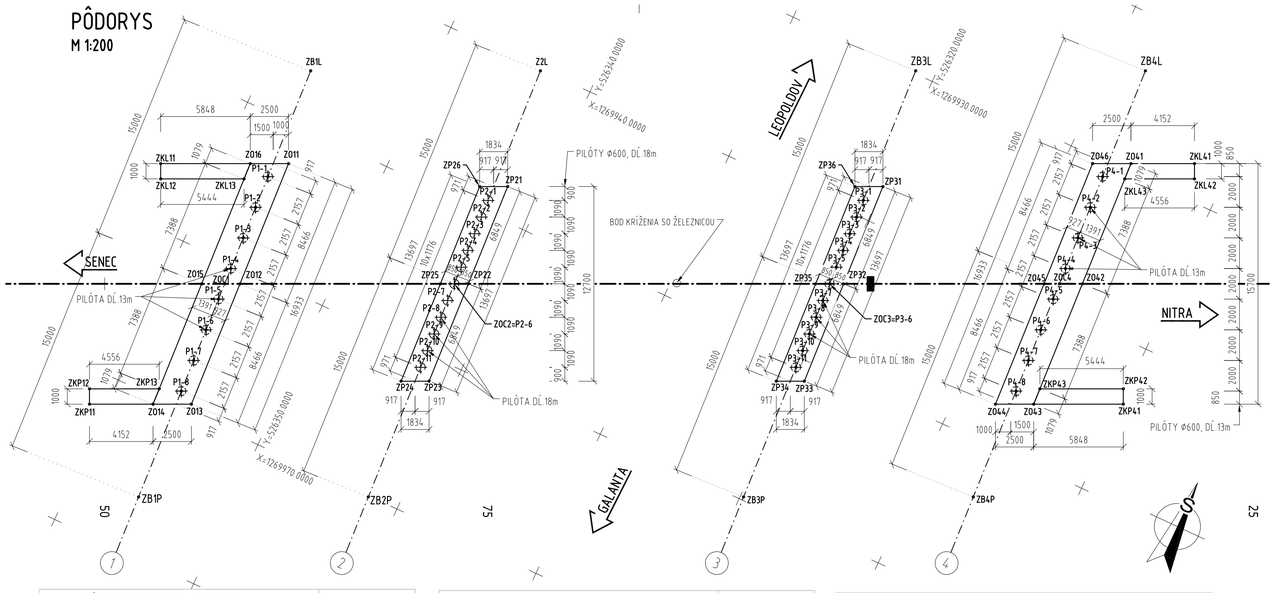

SÚRADNICE BODOV - OPORA 1			
OZN. BODU	Y	X	Z
OC1	526356.380	1269961.386	130.976
ZB1L	526357.121	1269946.404	
ZB1P	526355.640	1269976.367	
ZO11	526355.891	1269952.510	130.976
ZO12	526355.473	1269960.966	130.976
ZO13	526355.055	1269969.422	130.976
ZO14	526357.324	1269970.472	130.976
ZO15	526357.742	1269962.016	130.976
ZO16	526358.160	1269953.559	130.976
ZKL11	526363.467	1269956.015	130.976
ZKL12	526363.048	1269956.923	130.976
ZKL13	526358.106	1269954.637	130.976
ZPP11	526361.092	1269972.215	130.976
ZKP12	526361.512	1269971.307	130.976
ZKP13	526357.377	1269969.395	130.976

SÚRADNICE BODOV - PODPERA 2			
OZN. BODU	Y	X	Z
OC2	526342.767	1269955.087	125.880
ZB2L	526343.507	1269940.105	
ZB2P	526342.027	1269970.069	
ZP21	526342.273	1269947.862	125.880
ZP22	526341.935	1269954.702	125.880
ZP23	526341.597	1269961.542	125.880
ZP24	526343.261	1269962.312	125.880
ZP25	526343.599	1269955.472	125.880
ZP26	526343.937	1269948.632	125.880

SÚRADNICE BODOV - PODPERA 3			
OZN. BODU	Y	X	Z
OC3	526320.531	1269944.799	125.800
ZB3L	526321.272	1269929.818	
ZB3P	526319.791	1269959.781	
ZP31	526320.037	1269937.574	125.800
ZP32	526319.699	1269944.414	125.800
ZP33	526319.361	1269951.255	125.800
ZP34	526321.026	1269952.025	125.800
ZP35	526321.364	-1269945.184	125.800
ZP36	526321.702	1269938.344	125.800

SÚRADNICE BODOV - OPORA4			
OZN. BODU	Y	X	Z
OC4	526306.918	1269938.501	130.758
ZB41L	526307.658	1269923.519	
ZB41P	526306.178	1269953.482	
ZO41	526305.974	1269929.415	130.758
ZO42	526305.557	1269937.871	130.758
ZO43	526305.139	1269946.327	130.758
ZO44	526307.408	1269947.377	130.758
ZO45	526307.826	1269938.921	130.758
ZO46	526308.243	1269930.464	130.758
ZKL41	526302.207	1269927.671	130.758
ZKL42	526301.787	1269928.579	130.758
ZKL43	526305.921	1269930.492	130.758
ZKP41	526299.831	1269943.871	130.758
ZKP42	526300.251	1269942.964	130.758
ZKP43	526305.192	1269945.250	130.758

SÚRADNICE BODOV PILÓT - OPORA 1			
OZN. BODU	Y	X	Z
P1-1	526356.753	1269953.845	130.976
P1-2	526356.646	1269956.000	130.976
P1-3	526356.540	1269958.154	130.976
P1-4	526356.434	1269960.309	130.976
P1-5	526356.327	1269962.463	130.976
P1-6	526356.221	1269964.617	130.976
P1-7	526356.114	1269966.772	130.976
P1-8	526356.008	1269968.926	130.976

SÚRADNICE BODOV PILÓT- PODPERA2			
OZN. BODU	Y	X	Z
P2-1	526343.057	1269949.216	125.880
P2-2	526342.999	1269950.390	125.880
P2-3	526342.941	1269951.565	125.880
P2-4	526342.883	1269952.739	125.880
P2-5	526342.825	1269953.913	125.880
P2-6	526342.767	1269955.087	125.880
P2-7	526342.709	1269956.261	125.880
P2-8	526342.651	1269957.435	125.880
P2-9	526342.593	1269958.610	125.880
P2-10	526342.534	1269959.784	125.880
P2-11	526342.477	1269960.958	125.880

SÚRADNICE BODOV PILÓT- PODPERA3			
OZN. BODU	Y	X	Z
P3-1	526320.822	1269938.928	125.800
P3-2	526320.764	1269941.277	125.800
P3-3	526320.706	1269941.277	125.800
P3-4	526320.648	1269942.451	125.800
P3-5	526320.590	1269943.625	125.800
P3-6	526320.531	1269944.799	125.800
P3-7	526320.473	1269945.973	125.800
P3-8	526320.415	1269947.148	125.800
P3-9	526320.357	1269948.322	125.800
P3-10	526320.299	1269949.496	125.800
P3-11	526320.241	1269950.670	125.800

SÚRADNICE BODOV PILÓT - OPORA 4			
OZN. BODU	Y	X	Z
P4-1	526356.753	1269953.845	130.758
P4-2	526356.646	1269956.000	130.758
P4-3	526356.540	1269958.154	130.758
P4-4	526356.434	1269960.309	130.758
P4-5	526356.327	1269962.463	130.758
P4-6	526356.221	1269964.617	130.758
P4-7	526356.114	1269966.772	130.758
P4-8	526356.008	1269968.926	130.758

Náležitosťami a presnosťou zodpovedá predpisom

POZNÁMKY :
- VÝŠKY V TABUĽKÁCH SÚ URČENÉ NA ÚROVEŇ POZNAMENÉ BETÓN

Dátum :
Podpis :

UPOZORNENIE :
PRED ZAČATÍM VÝKOPOVÝCH PRÁC JE DODÁVATEĽ POVINNÝ ZABEZPEČIŤ VYTÝČENIE JEDNOTLIVÝCH PODZEMNÝCH SIETÍ SPRÁVCAMI, ABY NEDOŠLO K ICH POŠKODENIU !!!

TRIEDA PRESNOSTI TN 73 0422
NÁLEŽITOSŤAMI A PRESNOSŤOU ZODPOVEDÁ PREDPISOM

SÚRADNICOVÝ SYSTÉM : S-JTSK, realizácia JTSK
VÝŠKOVÝ SYSTÉM : Bpv

D
201-00

ISPO spol. s r.o. inžinierske stavby, Slovenská 86, 080 01 Prešov, tel.: 051/74 636 95, 74 636 99	ZODP.PROJEKTANT: ING.J.ANTOL	HL. PROJEKTANT: ING.J.KURUČ
	VYPRACOVAL: ING.J. PAVLIKOVSKÁ	KONTROLOVAL: ING.M.RUSÍN

OBJEDNÁVATEĽ: **SSC IVSC Bratislava**
OKRES: GALANTA — KRAJ: TRNAVSKÝ
KAT.ÚZEMIE: SEREĎ — DÁTUM: 03/2021
STAVBA: **Výstavba a zlepšenie bezpečnostných parametrov mostov na cestách I.triedy, 1.etapa "I/62 Sereď, most ev.č.62-013"** — STUPEŇ: DSP; Č.ZÁKAZKY: 3022/2019; MIERKA: 1:200
OBJEKT: **201-00 MOST EV.Č.62-013** — Č. PRÍLOHY: 3; Č. SÚPRAVY:
PRÍLOHA: **VYTYČOVACÍ VÝKRES**

PÔDORYS
M 1:200

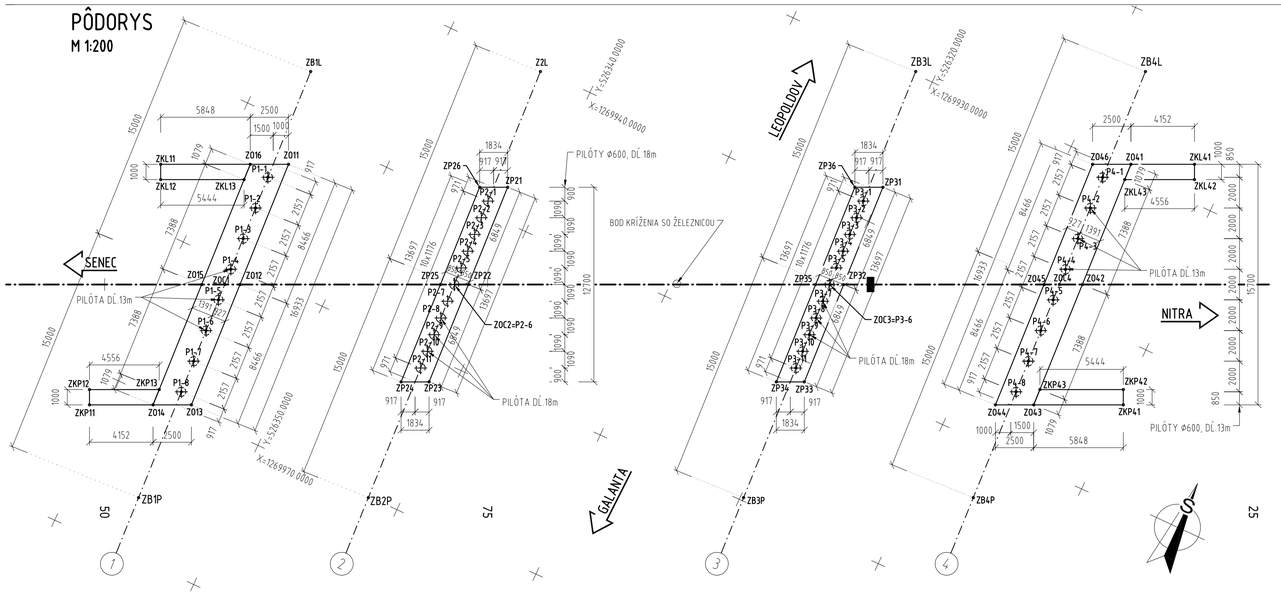

SÚRADNICE BODOV - OPORA 1 | SÚRADNICE BODOV - PODPERA 2 | SÚRADNICE BODOV - PODPERA 3 | SÚRADNICE BODOV - OPORA4 | SÚRADNICE BODOV PILÓT - OPORA 1 | SÚRADNICE BODOV PILÓT- PODPERA2 | SÚRADNICE BODOV PILÓT- PODPERA3 | SÚRADNICE BODOV PILÓT - OPORA 4

Náležitosťami a presnosťou zodpovedá predpisom

POZNÁMKY :
- VÝŠKY V TABUĽKÁCH SÚ URČENÉ NA ÚROVEŇ POZNAMENÉ BETÓN

Dátum :
Podpis :

UPOZORNENIE :
PRED ZAČATÍM VÝKOPOVÝCH PRÁC JE DODÁVATEĽ POVINNÝ ZABEZPEČIŤ VYTÝČENIE JEDNOTLIVÝCH PODZEMNÝCH SIETÍ SPRÁVCAMI, ABY NEDOŠLO K ICH POŠKODENIU !!!

TRIEDA PRESNOSTI TN 73 0422
NÁLEŽITOSŤAMI A PRESNOSŤOU ZODPOVEDÁ PREDPISOM

SÚRADNICOVÝ SYSTÉM : S-JTSK, realizácia JTSK
VÝŠKOVÝ SYSTÉM : Bpv

D
201-00

ISPO spol. s r.o. inžinierske stavby, Slovenská 86, 080 01 Prešov, tel.: 051/74 636 95, 74 636 99
ZODP.PROJEKTANT: ING.J.ANTOL — HL. PROJEKTANT: ING.J.KURUČ
VYPRACOVAL: ING.J. PAVLIKOVSKÁ — KONTROLOVAL: ING.M.RUSÍN

OBJEDNÁVATEĽ: **SSC IVSC Bratislava**
OKRES: GALANTA — KRAJ: TRNAVSKÝ
KAT.ÚZEMIE: SEREĎ — DÁTUM: 03/2021
STAVBA: **Výstavba a zlepšenie bezpečnostných parametrov mostov na cestách I.triedy, 1.etapa "I/62 Sereď, most ev.č.62-013"** — STUPEŇ: DSP; Č.ZÁKAZKY: 3022/2019; MIERKA: 1:200
OBJEKT: **201-00 MOST EV.Č.62-013** — Č. PRÍLOHY: 3; Č. SÚPRAVY:
PRÍLOHA: **VYTYČOVACÍ VÝKRES**