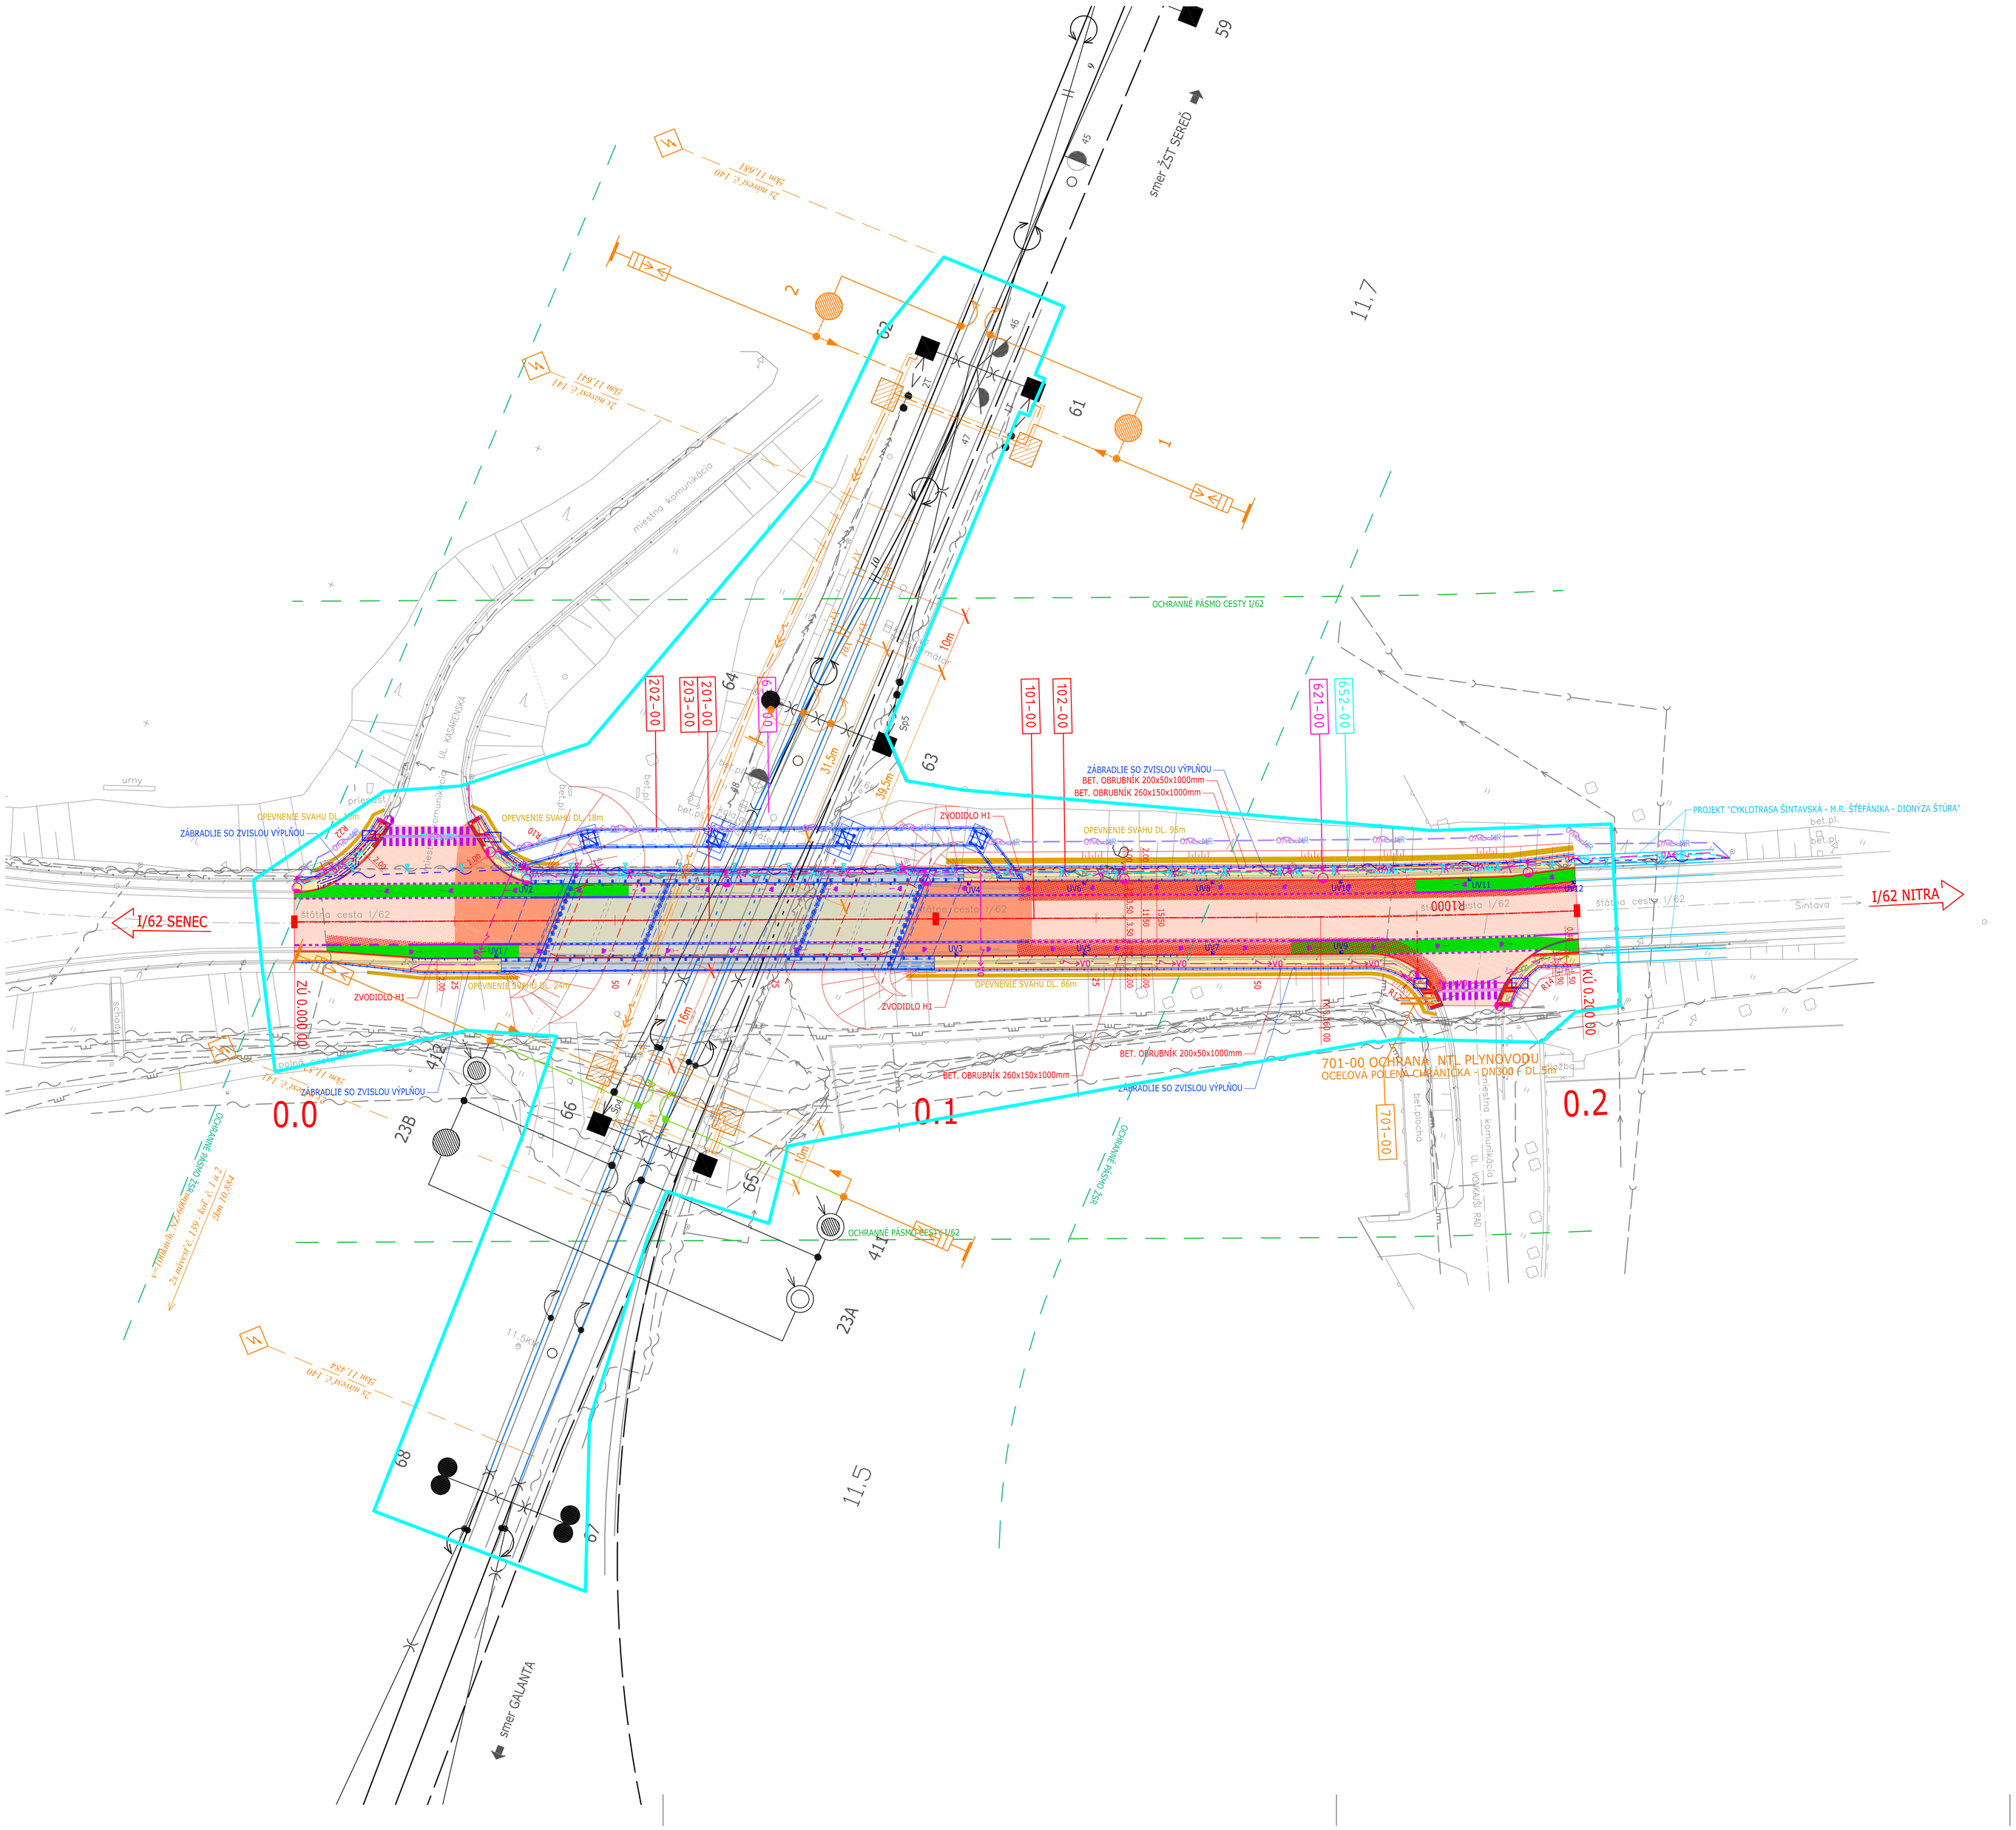


## OCHRANNÉ PÁSMA:

| | |
|---|---|
| ŽELEZNIČNÁ TRAŤ | 60 m |
| CESTA I. TRIEDY | 50 m |
| VODOVOD A KANALIZÁCIA DO DN500 | 1,5 m |
| PODZEMNÉ OZNAMOVACIE VEDENIE | 0,5 m |
| NADZEMNÉ OZNAMOVACIE VEDENIE | 2,0 m |
| PODZEMNÉ KÁBELOVÉ VEDENIE do 110kV | 1 m |
| ZAVESENÉ KÁBLOVÉ VEDENIE od 1kV-35kV | 1 m |
| NADZEMNÉ EL. VEDENIE od 1kV-35kV (holé vodiče) | 10 m |
| NADZEMNÉ EL. VEDENIE od 35kV-110kV | 15 m |
| PLYNOVOD V OBCI (menej ako 0,4 MPa) | 1 m |

## LEGENDA EXIST. INŽ. SIETÍ

- PODZEMNÉ NN VEDENIE
- VZDUŠNÉ NN VEDENIE
- PODZEMNÉ TEL. VEDENIE
- VZDUŠNÉ TEL. VEDENIE
- KANALIZÁCIA
- STL PLYNOVOD
- NTL PLYNOVOD
- VODOVOD

## LEGENDA NOVÝCH INŽ. SIETÍ

- NADZEMNÉ TEL. VEDENIE
- MIESTNY ROZHLAS
- VEREJNÉ OSVETLENIE
- DOČASNÁ PRELOŽKA MIESTNEHO ROZHLASU
- DOČASNÁ PRELOŽKA VEREJNÉHO OSVETLENIA
- DOČASNÁ PRELOŽKA TEL. VEDENIA
- NTL PLYNOVOD

## LEGENDA

- VOZOVKA - KRYT ŽIVIČNÝ
- VOZOVKA - MOST, KRYT ŽIVIČNÝ
- VOZOVKA - KRYT ŽIVIČNÝ S VÝSTUŽNOU GEOMREŽOU
- VOZOVKA - FRÉZOVANIE
- CHODNÍK - KRYT ZÁMKOVÁ DLAŽBA
- CHODNÍK - MOST
- CYKLISTICKÝ PRUH - NEBEZPEČNÉ MIESTA
- OCHRANNÉ PÁSMO CESTY I/62
- OCHRANNÉ PÁSMO ŽSR
- OPEVNENIE SVAHU
- ULIČNÝ VPUST
- CYKLISTICKÝ PIKTOGRAM SO SMEROVOU ŠÍPKOU
- DOČASNY ZÁBER DO 1.ROKA

## ZOZNAM OBJEKTOV

| | |
|---|---|
| 101-00 | Cesta I/62 |
| 102-00 | Chodníky |
| 103-00 | Oprava asfaltových krytov na ceste I.triedy |
| 104-00 | Oprava asfaltových krytov na cestách II. a III.triedy |
| 201-00 | Most ev.č.62-013 |
| 202-00 | Dočasná lávka pre peších |
| 203-00 | Asanácia mosta ev.č.62-013 |
| 621-00 | Preložka verejného osvetlenia |
| 630-00 | Zriadenie izolovaného úseku trakčného vedenia |
| 650-00 | Ochrana káblov Slovak Telekom |
| 651-00 | Ochrana káblov Orange |
| 652-00 | Preložka miestneho rozhlasu |
| 701-00 | Ochrana plynovodu |

UPOZORNENIE :
PRED ZAČATÍM VÝKOPOVÝCH PRÁC JE DODÁVATEĽ POVINNÝ ZABEZPEČIŤ VYTÝČENIE JEDNOTLIVÝCH PODZEMNÝCH SIETÍ SPRÁVCAMI, ABY NEDOŠLO K ICH POŠKODENIU !!!

SÚRADNICOVÝ SYSTÉM : S-JTSK, realizácia JTSK
VÝŠKOVÝ SYSTÉM : Bpv

**C1**

| | | |
|---|---|---|
| ISPO spol. s r.o. inžinierske stavby, Slovenská 86, 080 01 Prešov, tel.: 051/74 636 95, 74 636 99 | ZODP.PROJEKTANT: ING.J.ANTOL | HL. PROJEKTANT: ING.J.KURUC |
| | VYPRACOVAL: ING.B.LONGAUER | KONTROLOVAL: ING.M.DUBRAVSKÝ |
| OBJEDNÁVATEĽ: **SSC IVSC Bratislava** | | |
| OKRES: GALANTA | KRAJ: TRNAVSKÝ | |
| KAT.ÚZEMIE: SEREĎ | | DÁTUM: 03/2021 |
| STAVBA: **Výstavba a zlepšenie bezpečnostných parametrov mostov na cestách I.triedy, 1.etapa "I/62 Sereď, most ev.č.62-013"** | | STUPEŇ: DSP |
| | | Č.ZÁKAZKY: 3022/2019 |
| | | MIERKA: 1:500 |
| ČASŤ: **C1 - KOORDINAČNÝ VÝKRES STAVBY** | | Č. PRÍLOHY: C1.1 / Č. SÚPRAVY: |